

Водоканал

ГОСУДАРСТВЕННЫЙ (МУНИЦИПАЛЬНЫЙ) контракт № 4541 холодного водоснабжения и водоотведения

г. Краснодар

27.12.2022

Общество с ограниченной ответственностью "Краснодар Водоканал", именуемое в дальнейшем Организация водопроводно-канализационного хозяйства, в лице начальника управления сопровождения продаж Пронько Евгения Петровича, действующего на основании доверенности № 342-КР от 30.12.2021, с одной стороны, и Муниципальное автономное общеобразовательное учреждение муниципального образования город Краснодар средняя общеобразовательная школа №73 имени Александра Васильевича Молчанова, именуемого в дальнейшем абонентом, в лице директора Челябинова Егора Витальевича, действующего на основании Устава, с другой стороны, именуемые в дальнейшем сторонами, в соответствии Федерального закона №223-ФЗ от 18.07.2011г «О закупках товаров, работ, услуг отдельными видами юридических лиц» заключили настоящий контракт о нижеследующем:

1. Предмет контракта

1.1. По настоящему контракту организация водопроводно-канализационного хозяйства, осуществляющая холодное водоснабжение и водоотведение, обязуется:

подавать абоненту через присоединенную водопроводную сеть из централизованной системы холодного водоснабжения холодную (питьевую) воду,

осуществлять прием сточных вод абонента от канализационного выпуска в централизованную систему водоотведения и обеспечивать их транспортировку, очистку и сброс в водный объект.

Абонент по настоящему контракту обязуется соблюдать режим водоотведения, нормативы по объему сточных вод и нормативы состава сточных вод, требования к составу и свойствам сточных вод, установленные в целях предотвращения негативного воздействия на работу объектов централизованных систем водоотведения, оплачивать водоотведение и принятую холодную (питьевую) воду (далее - холодная вода) установленного качества в сроки и порядке, которые определены настоящим контрактом, соблюдать в соответствии с настоящим контрактом режим потребления холодной воды, а также обеспечивать безопасность эксплуатации находящихся в его ведении водопроводных и канализационных сетей и исправность используемых им приборов учета.

1.2. Границы балансовой принадлежности и эксплуатационной ответственности объектов централизованных систем холодного водоснабжения и водоотведения организации водопроводно-канализационного хозяйства и абонента определяются в соответствии с актом разграничения балансовой принадлежности и эксплуатационной ответственности по форме согласно приложению № 1.

1.3. Акт разграничения балансовой принадлежности и эксплуатационной ответственности, приведенный в приложении № 1 к указанному контракту, подлежит подписанию при заключении единого контракта холодного водоснабжения и водоотведения и является его неотъемлемой частью.

1.4. Местом исполнения организацией водопроводно-канализационного хозяйства своих обязательств по контракту является точка, расположенная на границе эксплуатационной ответственности абонента и организации водопроводно-канализационного хозяйства согласно приложению № 1.

2. Сроки и режим подачи холодной воды и водоотведения

2.1. Датой начала подачи холодной воды и приема сточных вод является 1 января 2023 г.

2.2. Сведения о режиме подачи холодной воды (гарантированном объеме подачи воды, в том числе на нужды пожаротушения, гарантированном уровне давления холодной воды в системе водоснабжения в месте присоединения) указываются по форме согласно приложению № 2 в соответствии с условиями подключения (технологического присоединения) к централизованной системе холодного водоснабжения.

2.3. Сведения о режиме приема сточных вод указываются по форме согласно приложению № 3.

3. Тарифы, сроки и порядок оплаты по контракту

3.1. Оплата по настоящему контракту осуществляется абонентом по тарифам на питьевую воду (питьевое водоснабжение) и (либо) водоотведение, устанавливаемым в соответствии с законодательством Российской Федерации о государственном регулировании цен (тарифов). При установлении организации водопроводно-канализационного хозяйства двухставочных тарифов указывается размер подключенной нагрузки, в отношении которой применяется ставка тарифа за содержание централизованной системы водоснабжения и (или) водоотведения.

3.2. В случае если настоящий контракт заключен с абонентом, осуществляющим закупки услуг по холодному водоснабжению и водоотведению в соответствии с Федеральным законом "О контрактной системе в сфере закупок товаров, работ, услуг для обеспечения государственных и муниципальных нужд":

а) организация водопроводно-канализационного хозяйства осуществляет по настоящему контракту подачу холодной воды из централизованной системы водоснабжения и прием от абонента в централизованную систему водоотведения сточных вод и загрязняющих веществ в 2023 году на общую сумму 600 000,00

с учетом налога на добавленную стоимость, при этом стоимость:
холодного водоснабжения 270 000 в количестве 6500 м³;
водоотведения 220 000 в количестве 4200 м³;

плата за негативное воздействие на работу централизованной системы водоотведения 110 000,00

плата за сброс загрязняющих веществ в составе сточных вод сверх установленных нормативов состава сточных вод

б) абонент обязан оплатить организации водопроводно-канализационного хозяйства принятую холодную воду и оказанные услуги по приему от абонента в централизованную систему водоотведения сточных вод и загрязняющих веществ в полном объеме;

в) идентификационный код закупки _____

3.3. Расчетный период, установленный настоящим контрактом, равен одному календарному месяцу. Абонент вносит оплату по настоящему контракту в следующем порядке (если иное не предусмотрено в соответствии с Правилами холодного водоснабжения и водоотведения, утвержденными постановлением Правительства Российской Федерации от 29 июля 2013 г. № 644 "Об утверждении Правил холодного водоснабжения и водоотведения и о внесении изменений в некоторые акты Правительства Российской Федерации" (далее - Правила холодного водоснабжения и водоотведения):

50 процентов (30 процентов для бюджетных и казенных учреждений и казенных предприятий) стоимости объема воды (сточных вод), потребленной (сброшенной) абонентом за предыдущий месяц (для абонентов, контракты с которыми заключены менее одного месяца назад, - стоимости гарантированного объема воды или максимального расхода сточных вод, указанных в настоящем контракте), вносится до 18-го числа текущего месяца;

оплата за фактически поданную в истекшем месяце холодную воду и (или) оказанные услуги водоотведения с учетом средств, ранее внесенных абонентом в качестве оплаты за холодную воду и водоотведение в расчетном периоде, осуществляется до 10-го числа месяца, следующего за месяцем, за который осуществляется оплата, на основании счетов, выставляемых к оплате организацией водопроводно-канализационного хозяйства не позднее 5-го числа месяца, следующего за расчетным месяцем.

В случае если объем фактического потребления холодной воды и (или) оказанной услуги водоотведения за истекший месяц, определенный в соответствии с Правилами организации коммерческого учета воды, сточных вод, утвержденными постановлением Правительства Российской Федерации от 4 сентября 2013 г. № 776 "Об утверждении Правил организации коммерческого учета воды, сточных вод" (далее - Правила организации коммерческого учета воды, сточных вод), окажется меньше объема воды (сточных вод), за который абонентом была произведена оплата, излишне уплаченная сумма засчитывается в счет последующего платежа за следующий месяц.

Датой оплаты считается дата поступления денежных средств на расчетный счет организации водопроводно-канализационного хозяйства.

3.4. Способом доставки расчетно-платежных документов абоненту является:

- а) почта России;
- б) центр обслуживания абонентов (дубликаты расчетно-платежных документов);
- в) личный кабинет абонента (дубликаты расчетно-платежных документов);
- г) электронный документооборот.

В случае если выставление организацией водопроводно-канализационного хозяйства расчетно-платежных документов абоненту осуществляется посредством электронного документооборота с использованием электронной подписи, такой электронный документооборот осуществляется в соответствии с соглашением об осуществлении электронного документооборота, заключенным по форме согласно приложению № 4.

Соглашение об осуществлении электронного документооборота, приведенное в приложении № 4 к настоящему контракту, подлежит подписанию сторонами настоящего контракта и становится неотъемлемой частью настоящего контракта в случае, если абзацем первым настоящего пункта предусмотрено, что выставление расчетно-платежных документов должно осуществляться посредством электронного документооборота с использованием электронной подписи.

3.5. Организация водопроводно-канализационного хозяйства и абонент ежемесячно подписывают универсальный передаточный документ (далее - УПД). Абонент возвращает организации водопроводно-канализационного хозяйства один экземпляр УПД, оформленный надлежащим образом, в 5-ти дневный срок со дня получения платежно-расчетных документов. При непредставлении абонентом УПД, услуги считаются оказанными в объемах, указанных организацией водопроводно-канализационного хозяйства и в дальнейшем не оспариваются.

3.6. Оплата за прием поверхностных сточных вод, сбрасываемых в канализационную систему, производится ежемесячно по расчету их объема на основании подтверждающих документов, в соответствии с требованиями действующего законодательства РФ.

3.7. При размещении узла учета и приборов учета не на границе раздела эксплуатационной ответственности величина потерь холодной воды, возникающих на участке сети от границы раздела эксплуатационной ответственности до места установки прибора учета, составляет _____ - _____. Указанный объем подлежит оплате в порядке, предусмотренном пунктом 3.3. настоящего контракта, дополнительно к оплате объема потребленной холодной воды в расчетном периоде, определенного по показаниям приборов учета.

3.8. Сверка расчетов по настоящему контракту проводится между организацией водопроводно-канализационного хозяйства и абонентом ежеквартально, а также ежемесячно по инициативе одной из сторон путем составления и подписания сторонами соответствующего акта. Сторона, иницирующая проведение сверки расчетов по настоящему контракту, уведомляет другую сторону о дате ее проведения не менее чем за 5 рабочих дней до дня ее проведения. В случае неявки стороны в указанный срок для проведения сверки расчетов сторона, иницирующая проведение сверки расчетов по контракту, составляет и направляет в адрес другой стороны акт сверки расчетов в 2 экземплярах любым доступным способом (почтовое отправление, телеграмма, факсограмма, телефонограмма, информационно-телекоммуникационная сеть "Интернет"), позволяющим подтвердить получение такого уведомления адресатом. В таком случае подписание акта сверки расчетов осуществляется в течение 3 рабочих дней со дня его получения. В случае неполучения ответа в течение более 10 рабочих дней после направления стороне акт сверки расчетов считается признанным (согласованным) обеими сторонами.

3.9. Размер платы за негативное воздействие на работу централизованной системы водоотведения, а также размер платы абонента в связи с нарушением абонентом нормативов по объему сточных вод и нормативов состава сточных вод рассчитываются в соответствии с требованиями законодательства Российской Федерации, согласно постановления Правительства РФ от 22.05.2020г. № 728 «Об утверждении Правил осуществления контроля состава и свойств сточных вод и о внесении изменений и признании утратившими силу некоторых актов Правительства Российской Федерации»:

- плата за негативное воздействие на работу централизованной системы водоотведения рассчитывается по формуле:

$$П = К \times Т \times Q_{пр1},$$

где:

К - коэффициент компенсации, равный 0,5;

Т - тариф на водоотведение, действующий для абонента, без учета налога на добавленную стоимость (руб./куб. метр);

Q_{пр1} - объем сточных вод, сброшенных абонентом, определенный по показаниям прибора учета сточных вод либо в соответствии с балансом водопотребления и водоотведения или иными способами, предусмотренными Правилами организации коммерческого учета воды, сточных вод.

- плата за сброс загрязняющих веществ в составе сточных вод сверх установленных нормативов состава сточных вод рассчитывается по формуле:

$$П = К \times Т \times Q_{пр1},$$

где:

К - коэффициент компенсации, равный 2;

Т - тариф на водоотведение, действующий для абонента, без учета налога на добавленную стоимость (руб./куб. метр);

Q_{пр1} - объем сточных вод, сброшенных абонентом, определенный по показаниям прибора учета сточных вод либо в соответствии с балансом водопотребления и водоотведения или иными способами, предусмотренными Правилами организации коммерческого учета воды, сточных вод.

Оплата производится абонентом на основании универсального передаточного документа (далее - УПД), выставленного организацией водопроводно-канализационного хозяйства, в течение 7 рабочих дней с даты выставления УПД.

4. Права и обязанности сторон

4.1. Организация водопроводно-канализационного хозяйства обязана:

а) осуществлять подачу абоненту холодной воды установленного качества в объеме, установленном настоящим контрактом. Не допускать ухудшения качества питьевой воды ниже показателей, установленных законодательством Российской Федерации в области обеспечения санитарно-эпидемиологического благополучия населения и настоящим контрактом, за исключением случаев, предусмотренных законодательством Российской Федерации;

б) обеспечивать эксплуатацию водопроводных и канализационных сетей, принадлежащих ей на праве собственности или на ином законном основании и (или) находящихся в границах ее эксплуатационной ответственности, согласно требованиям нормативно-технических документов;

в) осуществлять производственный контроль качества питьевой воды и контроль состава и свойств сточных вод;

г) соблюдать установленный режим подачи холодной воды и режим приема сточных вод;

д) с даты выявления несоответствия показателей питьевой воды, характеризующих ее безопасность, требованиям законодательства Российской Федерации незамедлительно известить об этом абонента в порядке, предусмотренном законодательством Российской Федерации. Указанное извещение должно осуществляться любым доступным способом (почтовое отправление, телеграмма, факсограмма, телефонограмма, информационно-телекоммуникационная сеть "Интернет"), позволяющим подтвердить получение такого уведомления адресатом;

е) предоставлять абоненту информацию в соответствии со стандартами раскрытия информации в порядке, предусмотренном законодательством Российской Федерации;

ж) отвечать на жалобы и обращения абонента по вопросам, связанным с исполнением настоящего контракта, в течение срока, установленного законодательством Российской Федерации;

з) при участии абонента, если иное не предусмотрено Правилами организации коммерческого учета воды, сточных вод, осуществлять допуск к эксплуатации приборов учета, узлов учета, устройств и сооружений, предназначенных для подключения (технологического присоединения) к централизованным системам холодного водоснабжения и водоотведения;

и) опломбировать абоненту приборы учета холодной воды и сточных вод без взимания платы, за исключением случаев, предусмотренных Правилами организации коммерческого учета воды, сточных вод, при которых взимается плата за опломбирование приборов учета;

к) предупреждать абонента о временном прекращении или ограничении холодного водоснабжения и (или) водоотведения в порядке и в случаях, которые предусмотрены настоящим контрактом и нормативными правовыми актами Российской Федерации;

л) принимать необходимые меры по своевременной ликвидации аварий и повреждений на централизованных системах холодного водоснабжения и водоотведения, принадлежащих ей на праве собственности или на ином законном основании, в порядке и сроки, которые установлены нормативно-технической документацией, а также по возобновлению действия таких систем с соблюдением требований, установленных законодательством Российской Федерации;

м) обеспечить установку на централизованных системах холодного водоснабжения, принадлежащих ей на праве собственности или на ином законном основании, указателей пожарных гидрантов в соответствии с требованиями норм противопожарной безопасности, а также следить за возможностью беспрепятственного доступа в любое время года к пожарным гидрантам, установленным в колодцах, находящихся на ее обслуживании;

н) в случае прекращения или ограничения холодного водоснабжения уведомлять органы местного самоуправления и структурные подразделения территориальных органов федерального органа исполнительной власти, уполномоченного на решение задач в области пожарной безопасности, о невозможности использования пожарных гидрантов из-за отсутствия или недостаточности напора воды в случае проведения ремонта или возникновения аварии на ее водопроводных сетях;

о) требовать от абонента реализации мероприятий, направленных на достижение установленных нормативов по объему сточных вод и нормативов состава сточных вод, а также соблюдения требований к составу и свойствам сточных вод, установленных в целях предотвращения негативного воздействия на работу централизованной системы водоотведения;

п) требовать от абонента реализации мероприятий, направленных на достижение установленных нормативов допустимых сбросов абонентов, нормативов по объему сточных вод и нормативов водоотведения по составу сточных вод, а также соблюдения требований к составу и свойствам сточных вод, установленных в целях предотвращения негативного воздействия на работу централизованной системы водоотведения;

р) уведомлять абонента о графиках и сроках проведения планово-предупредительного ремонта водопроводных и канализационных сетей, через которые осуществляется холодное водоснабжение и водоотведение, в случае, если это влечет отключение или ограничение холодного водоснабжения и водоотведения в отношении абонента.

4.2. Организация водопроводно-канализационного хозяйства вправе:

а) осуществлять контроль за правильностью учета объемов поданной (полученной абонентом) холодной воды и учета объемов принятых (отведенных) сточных вод, осуществлять проверку состояния приборов учета (узлов учета) холодной воды, сточных вод в целях установления факта несанкционированного вмешательства в работу прибора учета (узла учета), устанавливать контрольные пломбы и индикаторы антимагнитных пломб, а также пломбы и устройства, позволяющие фиксировать факт несанкционированного вмешательства в работу приборов учета (узлов учета);

б) осуществлять контроль за наличием самовольного пользования и (или) самовольного подключения абонента к централизованным системам холодного водоснабжения и водоотведения и принимать меры по предотвращению самовольного пользования и (или) самовольного подключения к централизованным системам холодного водоснабжения и водоотведения;

в) временно прекращать или ограничивать холодное водоснабжение и (или) водоотведение в случаях, предусмотренных законодательством Российской Федерации;

г) иметь беспрепятственный доступ к водопроводным и канализационным сетям и иным объектам абонента, местам отбора проб холодной воды, сточных вод, приборам учета (узлам учета) холодной воды, сточных вод и иным устройствам, которыми абонент владеет и пользуется на праве собственности или на ином законном основании и (или) которые находятся в границах его эксплуатационной ответственности, в порядке, предусмотренном разделом 6 настоящего контракта;

д) взимать с абонента плату за отведение сточных вод сверх установленных нормативов по объему сточных вод и нормативов состава сточных вод, а также за негативное воздействие на работу централизованной системы водоотведения;

е) инициировать проведение сверки расчетов по настоящему контракту.

ж) прекращать подачу холодной воды и (или) отведение сточных вод в случаях и порядке, которые предусмотрены Федеральным законом "О водоснабжении и водоотведении" и Правилами холодного водоснабжения и водоотведения.

4.3. Абонент обязан:

а) обеспечивать эксплуатацию водопроводных и канализационных сетей, принадлежащих ему на праве собственности или на ином законном основании и (или) находящихся в границах его эксплуатационной ответственности, согласно требованиям нормативно-технических документов;

б) обеспечивать сохранность пломб и знаков поверки на приборах учета, узлах учета, задвижках обводной линии, пожарных гидрантах, задвижках и других устройствах, находящихся в границах его эксплуатационной ответственности, соблюдать температурный режим в помещении, где расположен узел учета холодной воды (не менее +5 °С), обеспечивать защиту такого помещения от несанкционированного проникновения, попадания грунтовых, талых и дождевых вод, вредных химических веществ, гидроизоляцию помещения, где расположен узел учета холодной воды, и помещений, где проходят водопроводные сети, от иных помещений, содержать указанные помещения в чистоте, не допускать хранения предметов, препятствующих доступу к узлам и приборам учета, несанкционированное вмешательство в работу прибора учета (узла учета), механические, химические, электромагнитные или иные воздействия, которые могут исказить показания приборов учета;

в) обеспечивать учет получаемой холодной воды и отводимых сточных вод в порядке, установленном разделом 5 настоящего контракта, и в соответствии с Правилами организации коммерческого учета воды, сточных вод, если иное не предусмотрено настоящим контрактом;

г) установить приборы учета холодной воды и приборы учета сточных вод на границах эксплуатационной ответственности или в ином месте, определенном в настоящем контракте, в случае, если установка таких приборов предусмотрена Правилами холодного водоснабжения и водоотведения;

д) соблюдать установленный настоящим контрактом режим потребления холодной воды и режим водоотведения;

е) производить оплату по настоящему контракту в порядке, размере и сроки, которые определены в соответствии с настоящим контрактом, в том числе в случае перехода прав на объекты, в отношении которых осуществляется водоснабжение и водоотведение в соответствии с настоящим контрактом, до даты расторжения настоящего контракта в соответствии с пунктом 18.6 настоящего контракта, вносить плату за негативное воздействие на работу централизованной системы водоотведения и за нарушение нормативов по объему сточных вод и нормативов состава сточных вод, а также возмещать вред, причиненный водному объекту;

ж) обеспечивать беспрепятственный доступ представителям организации водопроводно-канализационного хозяйства или по ее указанию представителям иной организации к водопроводным и (или) канализационным сетям и иным объектам абонента, местам отбора проб холодной воды, сточных вод, приборам учета (узлам учета), которыми абонент владеет и пользуется на праве собственности или на ином законном основании и (или) которые находятся в границах его эксплуатационной ответственности, в случаях и порядке, которые предусмотрены разделом 6 настоящего контракта;

з) содержать в исправном состоянии системы и средства противопожарного водоснабжения, принадлежащие абоненту или находящиеся в границах (зоне) его эксплуатационной ответственности, включая пожарные гидранты, задвижки, краны и установки автоматического пожаротушения, а также устанавливать соответствующие указатели согласно требованиям норм противопожарной безопасности;

и) незамедлительно уведомлять организацию водопроводно-канализационного хозяйства и структурные подразделения территориальных органов федерального органа исполнительной власти, уполномоченного на решение задач в области пожарной безопасности, о невозможности использования пожарных гидрантов из-за отсутствия или недостаточного напора холодной воды в случаях возникновения аварии на его водопроводных сетях;

к) уведомлять организацию водопроводно-канализационного хозяйства о переходе прав на объекты, в отношении которых осуществляется водоснабжение и водоотведение в соответствии с настоящим контрактом, прав на объекты, устройства и сооружения, предназначенные для подключения (технологического присоединения) к централизованным системам холодного водоснабжения и водоотведения, а также о предоставлении прав владения и (или) пользования такими объектами, устройствами или сооружениями третьим лицам в порядке, установленном разделом 12 настоящего контракта;

л) незамедлительно сообщать организации водопроводно-канализационного хозяйства обо всех повреждениях или неисправностях на водопроводных и канализационных сетях, сооружениях и устройствах, приборах учета, о нарушении целостности пломб и нарушениях работы централизованных систем холодного водоснабжения и водоотведения, которые могут оказать негативное воздействие на работу централизованной системы водоотведения и причинить вред окружающей среде;

м) обеспечить в сроки, установленные законодательством Российской Федерации, ликвидацию повреждения или неисправности водопроводных и канализационных сетей, принадлежащих абоненту на праве собственности или ином законном основании и (или) находящихся в границах его эксплуатационной ответственности, а также устранить последствия таких повреждений и неисправностей;

н) предоставлять иным абонентам и транзитным организациям возможность подключения (технологического присоединения) к водопроводным и канализационным сетям, сооружениям и устройствам, принадлежащим абоненту на законном основании, только при наличии согласования организации водопроводно-канализационного хозяйства;

о) не создавать препятствий для водоснабжения и водоотведения иных абонентов и транзитных организаций, водопроводные и (или) канализационные сети которых присоединены к водопроводным и (или) канализационным сетям абонента, или расположены в границах земельного участка абонента, или проходят через помещения, принадлежащие абоненту;

п) представлять организации водопроводно-канализационного хозяйства сведения об абонентах, в отношении которых абонент является транзитной организацией, по форме и в объеме, которые согласованы сторонами;

р) не допускать возведения построек, гаражей, стоянок транспортных средств, складирования материалов, мусора, посадок деревьев, а также не осуществлять производство земляных работ в местах устройства централизованных систем холодного водоснабжения и водоотведения, в том числе в местах прокладки сетей, находящихся в границах его эксплуатационной ответственности и охранных зон таких сетей, без согласия организации водопроводно-канализационного хозяйства;

с) соблюдать установленные нормативы по объему сточных вод и нормативы состава сточных вод, требования к составу и свойствам сточных вод, установленные в целях предотвращения негативного воздействия на работу централизованной системы водоотведения, и принимать меры по соблюдению указанных нормативов и требований, в том числе обеспечивать реализацию плана снижения сбросов и плана по обеспечению соблюдения требований к составу и свойствам сточных вод, установленных в целях предотвращения негативного воздействия на работу централизованной системы водоотведения;

т) осуществлять сброс сточных вод от напорных коллекторов абонента в самотечную сеть канализации организации водопроводно-канализационного хозяйства через колодец - гаситель напора;

у) обеспечивать разработку плана снижения сбросов и плана по обеспечению соблюдения требований к составу и свойствам сточных вод, установленных в целях предотвращения негативного воздействия на работу централизованной системы водоотведения, в случаях, предусмотренных Правилами холодного водоснабжения и водоотведения;

ф) в случаях, установленных Правилами холодного водоснабжения и водоотведения, подавать декларацию о составе и свойствах сточных вод (далее - декларация) и уведомлять организацию водопроводно-канализационного хозяйства в случае нарушения декларации.

4.4. Абонент имеет право:

а) получать от организации водопроводно-канализационного хозяйства информацию о результатах производственного контроля качества питьевой воды, осуществляемого организацией водопроводно-канализационного хозяйства в порядке, предусмотренном законодательством Российской Федерации, и контроля состава и свойств сточных вод, осуществляемого организацией водопроводно-канализационного хозяйства в соответствии с Правилами осуществления контроля состава и свойств сточных вод, утвержденными постановлением Правительства Российской Федерации от 22 мая 2020 г. № 728 "Об утверждении Правил осуществления контроля состава и свойств сточных вод и о внесении изменений и признании утратившими силу некоторых актов Правительства Российской Федерации" (далее - Правила осуществления контроля состава и свойств сточных вод);

б) получать от организации водопроводно-канализационного хозяйства информацию об изменении установленных тарифов на питьевую воду (питьевое водоснабжение), тарифов на водоотведение;

в) привлекать третьих лиц для выполнения работ по устройству узла учета;

г) инициировать проведение сверки расчетов по настоящему контракту;

д) осуществлять в целях контроля качества холодной воды, состава и свойств сточных вод отбор проб холодной воды и сточных вод, в том числе параллельный отбор проб, а также принимать участие в отборе проб холодной воды и сточных вод, осуществляемом организацией водопроводно-канализационного хозяйства.

5. Порядок осуществления учета поданной холодной воды и принимаемых сточных вод, сроки и способы представления показаний приборов учета организации водопроводно-канализационного хозяйства

5.1. Для учета объемов поданной абоненту холодной воды и объема принятых сточных вод стороны используют приборы учета, если иное не предусмотрено Правилами организации коммерческого учета воды, сточных вод.

5.2. Сведения об узлах учета и приборах учета воды, сточных вод и местах отбора проб воды, сточных вод указываются по форме согласно приложению № 5.

5.3. Коммерческий учет полученной холодной воды обеспечивает абонент.

5.4. Коммерческий учет отведенных сточных вод обеспечивает абонент.

5.5. Количество поданной холодной воды и принятых организацией водопроводно-канализационного хозяйства сточных вод определяется стороной, осуществляющей коммерческий учет холодной воды и сточных вод, в соответствии с данными учета фактического потребления холодной воды и учета сточных вод по показаниям приборов учета, за исключением случаев, когда в соответствии с Правилами организации коммерческого учета воды, сточных вод коммерческий учет осуществляется расчетным способом.

5.6. В случае отсутствия у абонента приборов учета холодной воды и сточных вод абонент обязан до "___" _____ 20__ г. установить и ввести в эксплуатацию приборы учета холодной воды и сточных вод (распространяется только на категории абонентов, для которых установка приборов учета сточных вод является обязательной в соответствии с Правилами холодного водоснабжения и водоотведения).

5.7. Сторона, осуществляющая коммерческий учет поданной (полученной) холодной воды и отведенных сточных вод, ежемесячно с 25 числа расчетного периода снимает показания приборов учета, установленного настоящим контрактом, либо осуществляет в случаях, предусмотренных Правилами организации коммерческого учета воды, сточных вод, расчет объема поданной (полученной) холодной воды и отведенных сточных вод расчетным способом, а также вносит показания приборов учета в журнал учета расхода воды и принятых сточных вод, передает эти сведения в организацию водопроводно-канализационного хозяйства с 25 числа расчетного периода, но не позднее последнего числа расчетного периода.

5.8. Передача абонентом сведений о показаниях приборов учета организации водопроводно-канализационного хозяйства осуществляется любым доступным способом (почтовое отправление, телеграмма, факсограмма, телефонограмма, информационно-телекоммуникационная сеть "Интернет"), позволяющим подтвердить получение таких сведений адресатом по форме согласно приложению № 9.

5.9. Сведения о приборах учета горячей воды указываются по форме согласно приложению № 10 к настоящему контракту.

Объем горячего водоснабжения, переданный абоненту теплоснабжающей организацией, учитывается в общем объеме сточных вод абонента.

5.10. При осуществлении абонентом сброса поверхностных сточных вод в централизованную систему водоотведения, в том числе неорганизованного сброса поверхностных сточных вод (отведение поверхностных сточных вод с территории объекта недвижимого имущества (земельный участок, здание, сооружение), находящегося в зоне централизованного водоотведения поверхностных сточных вод, в централизованную систему водоотведения по рельефу местности без непосредственного подключения абонента к указанной системе) с территории земельного участка, принадлежащего абоненту, на котором расположены здания и сооружения, принадлежащие абоненту на праве собственности или на ином законном основании, абонент производит оплату за сброс поверхностных сточных вод, поступающих в централизованную систему водоотведения организации водопроводно-канализационного хозяйства в количестве, определяемом приказом Минстроя России от 17.10.2014 № 639/пр "Об утверждении Методических указаний по расчету объема принятых (отведенных) поверхностных сточных вод".

Поверхностные сточные воды поступают в централизованную систему водоотведения организации водопроводно-канализационного хозяйства с территории _____ кв. м., расположенной по адресу ул. _____, в том числе:

Усовершенствованных покрытий _____ кв. м.;

Грунтовых покрытий _____ кв. м.

6. Порядок обеспечения абонентом доступа организации водопроводно-канализационного хозяйства к водопроводным и канализационным сетям (контрольным канализационным колодцам), местам отбора проб воды и сточных вод, приборам учета холодной воды и сточных вод

6.1. Абонент обязан обеспечить представителям организации водопроводно-канализационного хозяйства или по ее указанию представителям иной организации доступ к водопроводным и канализационным сетям и иным объектам абонента, местам отбора проб холодной воды, сточных вод, приборам учета (узлам учета) и иным устройствам, которыми абонент владеет и пользуется на праве собственности или на ином законном основании и (или) которые находятся в границах его эксплуатационной ответственности, в следующем порядке:

а) организация водопроводно-канализационного хозяйства или по ее указанию иная организация предварительно, не позднее 15 минут до проведения обследования и (или) отбора проб либо начала работ на водопроводных или канализационных сетях, оповещают абонента о дате и времени посещения с приложением списка проверяющих (при отсутствии служебных удостоверений или доверенности). Оповещение осуществляется любым доступным способом (почтовое отправление, телеграмма, факсограмма, телефонограмма, информационно-телекоммуникационная сеть "Интернет"), позволяющим подтвердить получение такого уведомления адресатом;

б) уполномоченные представители организации водопроводно-канализационного хозяйства или представители иной организации предъявляют абоненту служебное удостоверение (доверенность на совершение соответствующих действий от имени организации водопроводно-канализационного хозяйства или иной организации);

в) доступ представителям организации водопроводно-канализационного хозяйства или по ее указанию представителям иной организации к местам отбора проб воды, сточных вод, приборам учета (узлам учета) и иным устройствам, установленным настоящим контрактом, осуществляется только в установленных настоящим контрактом местах отбора проб холодной воды и сточных вод;

г) абонент принимает участие в проведении организацией водопроводно-канализационного хозяйства всех проверок, предусмотренных настоящим разделом, а также вправе присутствовать при проведении организацией водопроводно-канализационного хозяйства работ на сетях;

д) отказ в доступе (недопуск) представителям организации водопроводно-канализационного хозяйства или по ее поручению иной организации к приборам учета (узлам учета) воды и сточных вод приравнивается к самовольному пользованию централизованной системой холодного водоснабжения и (или) водоотведения, что влечет за собой применение расчетного способа при определении количества поданной (полученной) холодной воды и принятых сточных вод за весь период нарушения. Продолжительность периода нарушения определяется в соответствии с Правилами организации коммерческого учета воды, сточных вод;

е) в случае невозможности отбора проб сточных вод из мест отбора проб сточных вод, предусмотренных настоящим контрактом, отбор сточных вод осуществляется в порядке, установленном Правилами осуществления контроля состава и свойств сточных вод.

7. Порядок контроля качества питьевой воды

7.1. Производственный контроль качества питьевой воды, подаваемой абоненту с использованием централизованных систем холодного водоснабжения, осуществляется в соответствии с Правилами осуществления производственного контроля качества и безопасности питьевой воды, горячей воды, утвержденными постановлением Правительства Российской Федерации от 6 января 2015 г. № 10 "О порядке осуществления производственного контроля качества и безопасности питьевой воды, горячей воды".

7.2. Качество подаваемой холодной питьевой воды должно соответствовать требованиям законодательства Российской Федерации в области обеспечения санитарно-эпидемиологического благополучия населения. Допускается временное несоответствие качества питьевой воды установленным требованиям, за исключением показателей качества питьевой воды, характеризующих ее безопасность, в пределах, определенных планом мероприятий по приведению качества питьевой воды в соответствие с установленными требованиями.

7.3. Абонент имеет право в любое время в течение срока действия настоящего контракта самостоятельно отобрать пробы холодной (питьевой) воды для проведения лабораторного анализа ее качества и направить их для лабораторных испытаний в организации, аккредитованные в порядке, установленном законодательством Российской Федерации. Отбор проб холодной (питьевой) воды, в том числе отбор параллельных проб, должен производиться в порядке, предусмотренном законодательством Российской Федерации. Абонент обязан известить организацию водопроводно-канализационного хозяйства о времени и месте отбора проб холодной (питьевой) воды не позднее 3 суток до проведения отбора.

8. Контроль состава и свойств сточных вод, места и порядок отбора проб воды и сточных вод

8.1. Контроль состава и свойств сточных вод в отношении абонентов осуществляется в соответствии с Правилами осуществления контроля состава и свойств сточных вод.

8.2. Сведения об узлах учета и приборах учета воды, сточных вод и местах отбора проб воды, сточных вод указываются по форме согласно приложению № 5 к настоящему контракту.

9. Порядок контроля за соблюдением абонентами показателей декларации, нормативов по объему сточных вод и нормативов состава сточных вод, требований к составу и свойствам сточных вод, установленных в целях предотвращения негативного воздействия на работу централизованной системы водоотведения

9.1. Нормативы по объему сточных вод и нормативы состава сточных вод устанавливаются в соответствии с законодательством Российской Федерации. Организация водопроводно-канализационного хозяйства уведомляет абонента об утверждении уполномоченными органами исполнительной власти, органами местного самоуправления поселения и (или) городского округа нормативов по объему сточных вод и нормативов состава сточных вод в течение 5 рабочих дней со дня получения такой информации от уполномоченных органов исполнительной власти и (или) органов местного самоуправления. Сведения о нормативах по объему сточных вод, установленных для абонента, указываются по форме согласно приложению № 6.

9.2. Сведения о нормативах состава сточных вод и требованиях к составу и свойствам сточных вод, установленных для абонента в целях предотвращения негативного воздействия на работу централизованной системы водоотведения, указываются по форме согласно приложению № 7.

9.3. Контроль за соблюдением абонентом требований к составу и свойствам сточных вод, установленных в целях предотвращения негативного воздействия на работу централизованной системы водоотведения, нормативов по объему сточных вод и нормативов состава сточных вод, а также показателей декларации осуществляет организация водопроводно-канализационного хозяйства или по ее поручению иная организация, а также транзитная организация, осуществляющая транспортировку сточных вод абонента.

В ходе осуществления контроля за соблюдением абонентом установленных ему нормативов по объему сточных вод организация водопроводно-канализационного хозяйства или по ее поручению иная организация ежемесячно определяет количество отведенных (принятых) сточных вод абонента сверх установленного ему норматива по объему сточных вод.

9.4. При наличии у абонента объектов, для которых не устанавливаются нормативы по объему сточных вод, контроль за соблюдением нормативов по объему сточных вод абонента производится путем сверки общего объема отведенных (принятых) сточных вод за вычетом объемов поверхностных сточных вод, а также объемов водоотведения, для которых не устанавливаются нормативы по объему сточных вод.

9.5. При превышении абонентом установленных нормативов по объему сточных вод абонент оплачивает объем сточных вод, отведенных в расчетном периоде в централизованную систему водоотведения с превышением установленного норматива, по тарифам на водоотведение, действующим в отношении сверхнормативных сбросов сточных вод, установленным в соответствии с Основами ценообразования в сфере водоснабжения и водоотведения, утвержденными постановлением Правительства Российской Федерации от 13 мая 2013 г. № 406 "О государственном регулировании тарифов в сфере водоснабжения и водоотведения".

10. Порядок декларирования состава и свойств сточных вод (настоящий раздел включается в настоящий контракт при условии его заключения с абонентом, который обязан подавать декларацию в соответствии с законодательством Российской Федерации)

10.1. В целях обеспечения контроля состава и свойств сточных вод абонент подает в организацию водопроводно-канализационного хозяйства декларацию.

10.2. Декларация разрабатывается абонентом и представляется в организацию водопроводно-канализационного хозяйства не позднее 6 месяцев со дня заключения абонентом с организацией водопроводно-канализационного хозяйства настоящего контракта. Декларация на очередной год подается абонентом до 1 ноября предшествующего года.

10.3. К декларации прилагается заверенная абонентом схема внутримплощадочных канализационных сетей с указанием колодцев присоединения к централизованной системе водоотведения и канализационных колодцев, предназначенных для контроля состава и свойств сточных вод. При наличии нескольких канализационных выпусков в централизованную систему водоотведения в декларации указываются состав и свойства сточных вод по каждому из таких канализационных выпусков. Значения фактических концентраций и фактических свойств сточных вод в составе декларации определяются абонентом путем оценки результатов анализов состава и свойств проб сточных вод по каждому канализационному выпуску абонента, выполненных по поручению абонента лабораторией, аккредитованной в порядке, установленном законодательством Российской Федерации.

10.4. Значения фактических концентраций и фактических свойств сточных вод в составе декларации определяются абонентом в интервале от минимального до максимального значения результатов анализов состава и свойств проб сточных вод, при этом в обязательном порядке:

а) учитываются результаты, полученные за 2 предшествующих года в ходе осуществления контроля состава и свойств сточных вод, проводимого организацией водопроводно-канализационного хозяйства в соответствии с Правилами осуществления контроля состава и свойств сточных вод;

б) исключаются значения запрещенного сброса;

в) не подлежат указанию нулевые значения фактических концентраций или фактических свойств сточных вод.

10.5. Перечень загрязняющих веществ, для выявления которых выполняются определения состава и свойств сточных вод, определяется нормативами состава сточных вод, требованиями к составу и свойствам сточных вод, установленными в целях предотвращения негативного воздействия на работу централизованной системы водоотведения.

10.6. Декларация прекращает действие в следующих случаях:

а) выявление организацией водопроводно-канализационного хозяйства в ходе осуществления контроля состава и свойств сточных вод превышения абонентом нормативов состава сточных вод или требований, установленных в целях предотвращения негативного воздействия на работу объектов централизованной системы водоотведения, по веществам (показателям), не указанным абонентом в декларации;

б) выявление 2 раз в течение календарного года в контрольной пробе сточных вод, отобранной организацией, осуществляющей водоотведение, значения фактической концентрации загрязняющего вещества или фактического показателя свойств сточных вод абонента по одному и тому же показателю, превышающему в 2 раза и более значение фактической концентрации загрязняющего вещества или фактического показателя свойств сточных вод абонента, заявленное абонентом в декларации.

10.7. В течение 3 месяцев со дня оповещения абонента организацией, осуществляющей водоотведение, о наступлении хотя бы одного из событий, указанных в пункте 10.6 настоящего контракта, абонент обязан внести соответствующие изменения в декларацию. В случае если соответствующие изменения в декларацию не были внесены, декларация прекращает действие по истечении 3 месяцев со дня оповещения абонента организацией, осуществляющей водоотведение, о наступлении указанных событий.

10.8. В случае если абонентом допущено нарушение декларации, абонент обязан незамедлительно проинформировать об этом организацию водопроводно-канализационного хозяйства любым доступным способом (почтовое отправление, телеграмма, факсограмма, телефонограмма, информационно-телекоммуникационная сеть "Интернет"), позволяющим подтвердить получение такой информации адресатом.

11. Условия временного прекращения или ограничения холодного водоснабжения и приема сточных вод

11.1. Организация водопроводно-канализационного хозяйства вправе осуществить временное прекращение или ограничение холодного водоснабжения и приема сточных вод абонента только в случаях, установленных Федеральным законом "О водоснабжении и водоотведении", при условии соблюдения порядка временного прекращения или ограничения холодного водоснабжения и водоотведения, установленного Правилами холодного водоснабжения и водоотведения.

11.2. Организация водопроводно-канализационного хозяйства в течение 24 часов с момента временного прекращения или ограничения холодного водоснабжения и приема сточных вод абонента уведомляет о таком прекращении или ограничении:

а) абонента;

б) орган местного самоуправления;

в) территориальный орган федерального органа исполнительной власти, осуществляющего федеральный государственный санитарно-эпидемиологический надзор;

г) структурные подразделения территориальных органов федерального органа исполнительной власти, уполномоченного на решение задач в области пожарной безопасности;

д) лиц, с которыми у организации водопроводно-канализационного хозяйства заключены контракты по транспортировке холодной воды и (или) контракты по транспортировке сточных вод, если временное прекращение или ограничение холодного водоснабжения и (или) приема сточных вод абонента приведет к временному прекращению или ограничению транспортировки холодной воды и (или) сточных вод.

11.3. Уведомление организации водопроводно-канализационного хозяйства о временном прекращении или ограничении холодного водоснабжения и приема сточных вод абонента, а также уведомление о снятии такого прекращения или ограничения и возобновлении холодного водоснабжения и приема сточных вод абонента направляются соответствующим лицам любым доступным способом (почтовое отправление, телеграмма, факсограмма, телефонограмма, информационно-телекоммуникационная сеть "Интернет"), позволяющим подтвердить получение такого уведомления адресатом.

12. Порядок уведомления организации водопроводно-канализационного хозяйства о переходе прав на объекты, в отношении которых осуществляется водоснабжение и водоотведение

12.1. В случае перехода прав на объекты, в отношении которых осуществляется водоснабжение и водоотведение в соответствии с настоящим контрактом, прав на объекты, устройства и сооружения, предназначенные для подключения (технологического присоединения) к централизованным системам холодного водоснабжения и (или) водоотведения, а также предоставления прав владения и (или) пользования такими объектами, устройствами или сооружениями третьим лицам абонент в течение 3 рабочих дней со дня наступления одного из указанных событий направляет организации водопроводно-канализационного хозяйства письменное уведомление с указанием лиц, к которым перешли права, документов, являющихся основанием перехода прав, и вида переданного права с приложением заверенных надлежащим образом копий документов, являющихся основанием перехода прав.

Такое уведомление направляется любым доступным способом, позволяющим подтвердить получение уведомления адресатом.

12.2. Уведомление считается полученным организацией водопроводно-канализационного хозяйства с даты почтового уведомления о вручении или с даты подписи уполномоченного представителя организации водопроводно-канализационного хозяйства, свидетельствующей о получении уведомления, либо иной даты в соответствии с выбранным способом направления.

13. Условия отведения (приема) поверхностных сточных вод в централизованную систему водоотведения (настоящий раздел включается в настоящий контракт в случае, если организация водопроводно-канализационного хозяйства осуществляет прием поверхностных сточных вод, поступающих с земельных участков, из зданий и сооружений, принадлежащих абоненту)

13.1. Организация водопроводно-канализационного хозяйства в соответствии с условиями настоящего контракта обязуется осуществлять прием поверхностных сточных вод абонента в централизованную (общесплавную, ливневую) систему водоотведения и обеспечивать их транспортировку, очистку и сброс в водный объект, а абонент обязуется соблюдать требования к составу и свойствам отводимых поверхностных сточных вод, установленные законодательством Российской Федерации, и производить организации водопроводно-канализационного хозяйства оплату отведения (приема) поверхностных сточных вод в сроки, порядке и размере, которые предусмотрены настоящим контрактом.

13.2. Отведение поверхностных сточных вод осуществляется с непосредственным подключением к централизованной системе водоотведения (в случаях, если отведение поверхностных сточных вод осуществляется без непосредственного подключения к централизованной системе водоотведения, слова "с непосредственным подключением" заменяются словами "без непосредственного подключения").

13.3. Сведения о точках приема поверхностных сточных вод абонента указываются по форме согласно приложению № 8.

13.4. Коммерческий учет принятых организацией водопроводно-канализационного хозяйства поверхностных сточных вод осуществляется расчетным способом в порядке, определенном законодательством Российской Федерации.

14. Условия водоснабжения и (или) водоотведения иных лиц, объекты которых подключены к водопроводным и (или) канализационным сетям, принадлежащим абоненту

14.1. Абонент представляет организации водопроводно-канализационного хозяйства сведения о лицах, объекты которых подключены к водопроводным и (или) канализационным сетям, принадлежащим абоненту.

14.2. Сведения об иных абонентах, объекты которых подключены к водопроводным и (или) канализационным сетям, принадлежащим абоненту, представляются в письменном виде с указанием наименования лиц, срока подключения, места и схемы подключения, разрешаемого отбора объема холодной воды и режима подачи воды, наличия узла учета воды и сточных вод, мест отбора проб воды и сточных вод. Организация водопроводно-канализационного хозяйства вправе запросить у абонента иные необходимые сведения и документы.

14.3. Организация водопроводно-канализационного хозяйства осуществляет водоснабжение лиц, объекты которых подключены к водопроводным сетям абонента, при условии, что такие лица заключили контракт о водоснабжении с организацией водопроводно-канализационного хозяйства.

14.4. Организация водопроводно-канализационного хозяйства осуществляет отведение (прием) сточных вод физических и юридических лиц, объекты которых подключены к канализационным сетям абонента, при условии, что такие лица заключили контракт водоотведения с организацией водопроводно-канализационного хозяйства.

14.5. Организация водопроводно-канализационного хозяйства не несет ответственности за нарушения условий настоящего контракта, допущенные в отношении лиц, объекты которых подключены к водопроводным сетям абонента и которые не имеют контракта холодного водоснабжения и (или) единого контракта холодного водоснабжения и водоотведения с организацией водопроводно-канализационного хозяйства.

14.6. Абонент в полном объеме несет ответственность за нарушения условий настоящего контракта, произошедшие по вине лиц, объекты которых подключены к канализационным сетям абонента и которые не имеют контракта водоотведения и (или) единого контракта холодного водоснабжения и водоотведения с организацией водопроводно-канализационного хозяйства.

15. Порядок урегулирования споров и разногласий

15.1. Все споры и разногласия, возникающие между сторонами, связанные с исполнением настоящего контракта, подлежат досудебному урегулированию в претензионном порядке.

15.2. Претензия направляется по адресу стороны, указанному в реквизитах контракта, и должна содержать:

- а) сведения о заявителе (наименование, местонахождение, адрес);
- б) содержание спора или разногласий;
- в) сведения об объекте (объектах), в отношении которого возникли спор или разногласия (полное наименование, местонахождение, правомочие на объект (объекты), которым обладает сторона, направившая претензию);
- г) другие сведения по усмотрению стороны.

15.3. Сторона, получившая претензию, в течение 15 календарных дней со дня ее направления обязана рассмотреть претензию и дать ответ.

15.4. В случае недостижения сторонами соглашения спор или разногласия, возникшие в связи с исполнением настоящего контракта, подлежат урегулированию в Арбитражном суде Краснодарского края в порядке, установленном законодательством Российской Федерации после принятия сторонами мер по досудебному урегулированию по истечении 15 календарных дней со дня направления претензии.

16. Ответственность сторон

16.1. За неисполнение или ненадлежащее исполнение обязательств по настоящему контракту стороны несут ответственность в соответствии с законодательством Российской Федерации.

16.2. В случае нарушения организацией водопроводно-канализационного хозяйства требований к качеству питьевой воды, режима подачи холодной воды и (или) уровня давления холодной воды абонент вправе потребовать пропорционального снижения размера оплаты по настоящему контракту в соответствующем расчетном периоде.

В случае нарушения организацией водопроводно-канализационного хозяйства режима приема сточных вод абонент вправе потребовать пропорционального снижения размера оплаты по настоящему контракту в соответствующем расчетном периоде.

Ответственность организации водопроводно-канализационного хозяйства за качество подаваемой питьевой воды определяется до границы эксплуатационной ответственности по водопроводным сетям абонента и организации водопроводно-канализационного хозяйства, установленной в соответствии с актом разграничения балансовой принадлежности и эксплуатационной ответственности, приведенным в приложении № 1 к настоящему контракту.

16.3. В случае неисполнения либо ненадлежащего исполнения абонентом обязательств по оплате настоящего контракта организация водопроводно-канализационного хозяйства вправе потребовать от абонента уплаты пени в размере одной стотридцатой ставки рефинансирования Центрального банка Российской Федерации, действующей на день фактической оплаты, от не выплаченной в срок суммы за каждый день просрочки, начиная со следующего дня после дня наступления установленного срока оплаты по день фактической оплаты.

16.4. В случае неисполнения либо ненадлежащего исполнения абонентом обязанности по обеспечению доступа организации водопроводно-канализационного хозяйства к водопроводным и (или) канализационным сетям и устройствам на них для проведения работ абонент несет обязанность по возмещению причиненных в результате этого организации водопроводно-канализационного хозяйства, другим абонентам, транзитным организациям и (или) иным лицам убытков.

17. Обстоятельства непреодолимой силы

17.1. Стороны освобождаются от ответственности за неисполнение либо ненадлежащее исполнение обязательств по настоящему контракту, если оно явилось следствием обстоятельств непреодолимой силы и если эти обстоятельства повлияли на исполнение настоящего контракта.

При этом срок исполнения обязательств по настоящему контракту отодвигается соразмерно времени, в течение которого действовали такие обстоятельства, а также последствиям, вызванным этими обстоятельствами.

17.2. Сторона, подвергшаяся действию обстоятельств непреодолимой силы, обязана без промедления (не позднее 24 часов) уведомить другую сторону любым доступным способом (почтовое отправление, телеграмма, факсограмма, телефонограмма, информационно-телекоммуникационная сеть "Интернет"), позволяющим подтвердить получение такого уведомления адресатом, о наступлении и характере указанных обстоятельств, а также об их прекращении.

18. Действие контракта

18.1. Настоящий контракт вступает в силу с _____ и распространяет свое действие на отношения возникшие с даты указанной в п 2.1 настоящего контракта.

18.2. Настоящий контракт действует до 31 декабря 2023 г.

18.3. Настоящий контракт может быть расторгнут до окончания срока действия настоящего контракта по обоюдному согласию сторон.

18.4. В случае предусмотренного законодательством Российской Федерации отказа организации водопроводно-канализационного хозяйства от исполнения настоящего контракта или его изменения в одностороннем порядке настоящий контракт считается расторгнутым или измененным.

18.5. В случае перехода прав на объекты, в отношении которых осуществляется водоснабжение и водоотведение в соответствии с настоящим контрактом, он считается расторгнутым с даты, указанной в уведомлении о переходе прав на объекты, представленном абонентом в организацию водопроводно-канализационного хозяйства в порядке, предусмотренном разделом 12 настоящего контракта, но не ранее даты получения такого уведомления организацией водопроводно-канализационного хозяйства, либо с даты заключения контракта холодного водоснабжения и контракта водоотведения или единого контракта холодного водоснабжения и водоотведения с лицом, к которому перешли эти права, в зависимости от того, какая из указанных дат наступила раньше.

19. Прочие условия

19.1. Изменения к настоящему контракту считаются действительными, если они оформлены в письменном виде, подписаны уполномоченными на то лицами и заверены печатями обеих сторон (при их наличии).

19.2. В случае изменения наименования, местонахождения или банковских реквизитов сторона обязана уведомить об этом другую сторону в письменной форме в течение 5 рабочих дней со дня наступления указанных обстоятельств любым доступным способом (почтовое отправление, телеграмма, факсограмма, телефонограмма, информационно-телекоммуникационная сеть "Интернет"), позволяющим подтвердить получение такого уведомления адресатом.

19.3. При исполнении настоящего контракта стороны обязуются руководствоваться законодательством Российской Федерации, в том числе положениями Федерального закона "О водоснабжении и водоотведении", Правилами холодного водоснабжения и водоотведения.

19.4. Настоящий контракт составлен в 2 экземплярах, имеющих равную юридическую силу.

19.5. Приложения к настоящему контракту являются его неотъемлемой частью.

Организация водопроводно-канализационного хозяйства

ООО "Краснодар Водоканал"

350062, Россия, Краснодарский край, г. Краснодар, ул. Каляева, 198

р/счет 40822810426020000000

ФИЛИАЛ "РОСТОВСКИЙ" АО "АЛЬФА-БАНК"

к/счет 30101810500000000207

ИНН 2308111927; КПП 231101001

БИК 046015207

Тел.: 992-30-06 доб. 70-62,71-10

Абонент

Муниципальное автономное общеобразовательное учреждение муниципального образования город Краснодар средняя общеобразовательная школа №73 имени Александра Васильевича Молчанова

Адрес: 350080, Краснодарский край, Краснодар г, Сормовская ул, дом № 114

ИНН: 2312052061

КПП: 231201001

БИК: 010349101

Расчетный счет: 03234643037010001800

Кор/счет: 40102810945370000010

Банк плательщика: ЮЖНОЕ ГУ БАНКА/УФК по Краснодарскому краю г. Краснодар

Телефон: 232-88-17, 236-79-37, 260-45-70, 8-918-470-15-19

Эл.почта: school73@kubannet.ru

Начальник управления
сопровождения продаж


_____ г. П. Приблудный Е. П.
« _____ » _____ г.
Для договоров _____ г.
м.п.
ИИН 2308111927
Краснодар Водоканал
РОССИЙСКАЯ ФЕДЕРАЦИЯ


Директор
_____ г. П. Чельнов
« _____ » _____ г.
м.п.с. _____

Исп. _____ /Гамова Ю. А./

**АКТ
Разграничения балансовой принадлежности
и эксплуатационной ответственности**


Объекта, расположенного по адресу: МАОУ СОШ № 73, ул. Сормовская, 114 в г. Краснодаре.

Границей балансовой принадлежности объектов централизованной системы холодного водоснабжения организации водопроводно-канализационного хозяйства и абонента является: колодец с отм. 30.95/29.50 на сети городского водопровода Ø200мм по ул. Сормовская. Участок водопровода от внутридомовой системы водоснабжения до колодца на сети городского водопровода, колодец и запорная арматура в нем находится на балансе потребителя. Далее сеть водопровода находится в обслуживании ООО «Краснодар Водоканал».

Границей эксплуатационной ответственности объектов централизованной системы холодного водоснабжения организации водопроводно-канализационного хозяйства и абонента является: колодец с отм. 30.95/29.50 на сети городского водопровода Ø200мм по ул. Сормовская, с правом пользования ООО «Краснодар Водоканал» при проведении ремонтно-профилактических работ и подключении других абонентов. Колодец на подключении к городскому водопроводу и запорная арматура в нем находится на балансе потребителя.



Схема границ балансовой принадлежности и эксплуатационной ответственности.

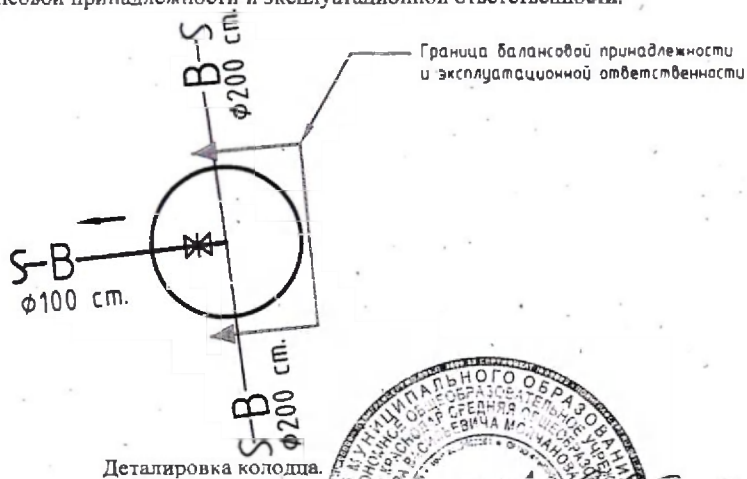

Организация водопроводно-канализационного хозяйства:



Начальник технического отдела /Д.А. Мосин/

Согласовано:
Начальник ЦЭВСиВНС /В.И. Захарченко/
Исполнитель: /С.С. Радченко/

Абонент:



В. Чешенко
Место для печати

АКТ
Разграничения балансовой принадлежности
и эксплуатационной ответственности

Объекта, расположенного по адресу: МАОУ СОШ № 73, ул. Сормовская, 114 в г. Краснодаре.

Границей балансовой принадлежности объектов централизованной системы водоотведения организации водопроводно-канализационного хозяйства и абонента является: колодец с отм. 30.81/24.81 и колодец с отм. 30.72/24.98 на сети хозяйственно-бытовой канализации Ø700 мм по ул. Сормовская. На балансе потребителя находится участок канализации от внутридомовой системы водоотведения до колодцев на сети хозяйственно-бытовой канализации.

Границей эксплуатационной ответственности объектов централизованной системы водоотведения организации водопроводно-канализационного хозяйства и абонента является: колодец с отм. 30.81/24.81 и колодец с отм. 30.72/24.98 на сети хозяйственно-бытовой канализации Ø700 мм по ул. Сормовская. Колодцы находятся на балансе ООО "Краснодар Водоканал".


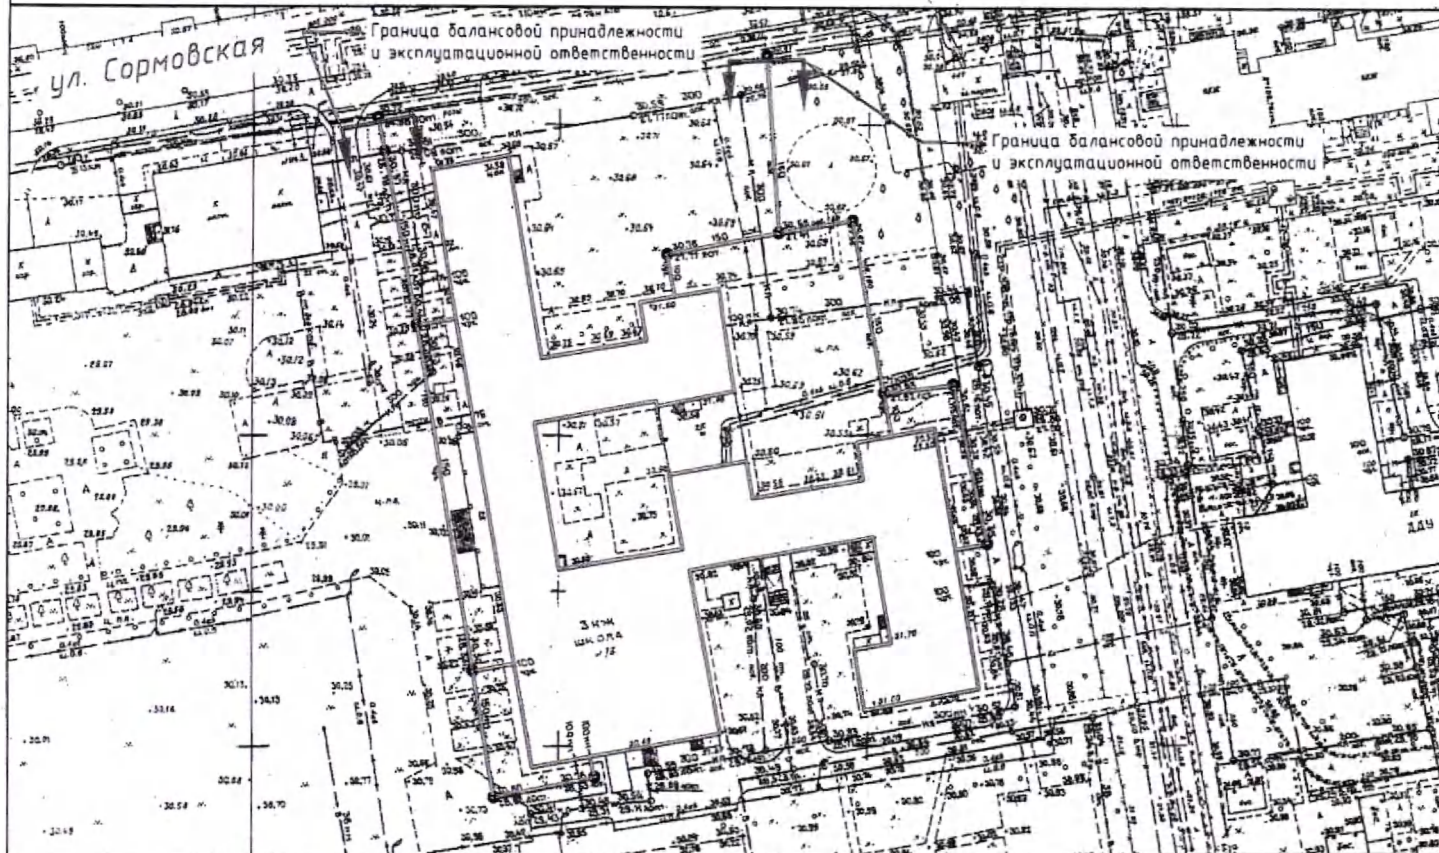


Схема границ балансовой принадлежности и эксплуатационной ответственности.



Детализовка колодца

Организация водопроводно-канализационного хозяйства:

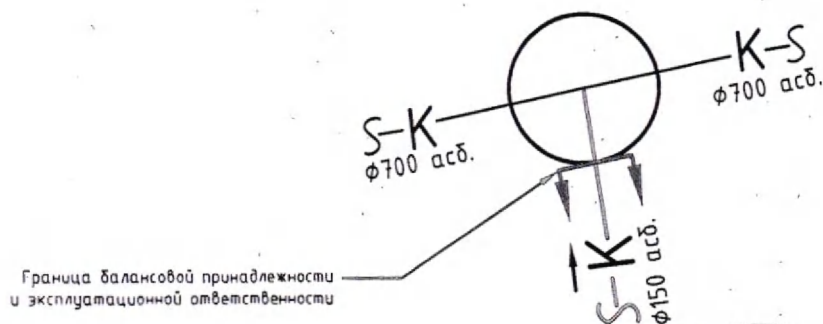

Для договоров
Начальник технического отдела / Д.А. Мосин/
Согласовано:
Начальник ЦЭКСиКН / И.О. Блажевич/
Исполнитель: / С.С. Радченко/

Е.В. Чешнев
(место для печати)



СВЕДЕНИЯ

о режиме подачи холодной воды (гарантированном объеме подачи воды, в том числе на нужды пожаротушения, гарантированном уровне давления холодной воды в системе водоснабжения в месте присоединения)


Режим установлен с 01.01.2023 по 31.12.2023

№ п/п	Наименование объекта, адрес	Гарантированный объем подачи холодной воды, м ³ /сут	Гарантированный объем подачи холодной воды на нужды пожаротушения	Гарантированный уровень давления холодной воды в централизованной системе водоснабжения в месте присоединения, кгс/см ²
1	2	3	4	5
1	МАОУ СОШ №73 Сормовская ул., дом № 114	29,1	-	0,8-1,0

Организация водопроводно-канализационного хозяйства
Начальник управления сопровождения продаж


Фролько Е. П.
(подпись)

Для договоров
ИНН 2308111927
«Краснодар Водоканал»
РОССИЙСКАЯ ФЕДЕРАЦИЯ

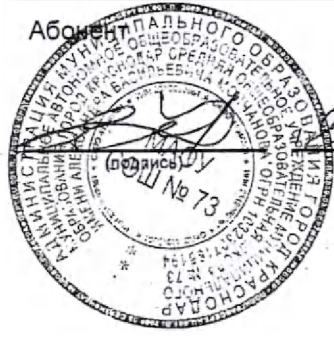Абонент

Чумakov А. В.
(подпись)
(ФИО)


**РЕЖИМ
приема сточных вод**

№ п/п	Наименование объекта, адрес	Максимальный расход сточных вод (часовой), м³/час	Максимальный расход сточных вод (секундный), л/сек
1	2	3	4
1	МАОУ СОШ №73 Сормовская ул., дом № 114	2,97	10,7

Режим установлен на период с 1 января 2023 г. по 31.12.2023
Допустимые перерывы в продолжительности приема сточных вод:

Организация водопроводно-канализационного хозяйства
Начальник управления сопровождения продаж


Коренько Е. П.
(подпись)


Абонент

(подпись)
Е.В. Черенков
(ФИО)


СОГЛАШЕНИЕ
об осуществлении электронного документооборота

г. Краснодар

Общество с ограниченной ответственностью "Краснодар Водоканал", именуемое в дальнейшем Организация водопроводно-канализационного хозяйства, в лице начальника управления сопровождения продаж Пронько Евгения Петровича, действующего на основании доверенности № 342-КР от 30.12.2021, с одной стороны, и Муниципальное автономное общеобразовательное учреждение муниципального образования город Краснодар средняя общеобразовательная школа №73 имени Александра Васильевича Молчанова, именуемого в дальнейшем Абонент, в лице директора Челябинова Егора Витальевича, действующего на основании Устава, с другой стороны, именуемые в дальнейшем Сторонами, в соответствии Федерального закона №223-ФЗ от 18.07.2011г «О закупках товаров, работ, услуг отдельными видами юридических лиц» заключили настоящее соглашение о нижеследующем:

1. Выставление организацией водопроводно-канализационного хозяйства расчетно-платежных документов (универсальный передаточный документ (далее - УПД)) абоненту производится посредством электронного документооборота с использованием электронной подписи через оператора электронного документооборота (ИНН _____/ОГРН _____).

2. Датой выставления организацией водопроводно-канализационного хозяйства расчетно-платежных документов в электронном виде абоненту по телекоммуникационным каналам связи считается дата подтверждения оператором электронного документооборота выставления организацией водопроводно-канализационного хозяйства расчетно-платежных документов абоненту.

3. Абонент обязан в течение 10 рабочих дней со дня выставления расчетно-платежных документов в электронном виде по телекоммуникационным каналам связи вернуть организации водопроводно-канализационного хозяйства акт сдачи-приемки услуг, подписанный электронной подписью абонента и подтвержденный оператором электронного документооборота

УПД в электронном виде считается полученным организацией водопроводно-канализационного хозяйства, если организации водопроводно-канализационного хозяйства поступило подтверждение оператором электронного документооборота подписания УПД электронной подписью абонент.

4. В случае если в течение 5 рабочих дней со дня выставления абоненту расчетно-платежных документов в электронном виде по телекоммуникационным каналам связи абонент письменно не заявит организации водопроводно-канализационного хозяйства о своих возражениях по содержанию указанных документов, в том числе по объему поданной холодной воды и сумме платежа, считается, что абонент согласен с представленным расчетом суммы платежа, а указанные в расчетно-платежных документах показания приборов учета являются согласованными абонентом.

5. Для работы в системе обмена электронными документами абонент заключает соглашение с любым из операторов электронного документооборота на получение ключа электронной подписи.

6. Участники электронного документооборота обеспечивают хранение Электронных документов/Пакетов электронных документов, подписанных Электронной подписью, составление и выставление которых предусмотрено настоящим соглашением, совместно с применявшимся для формирования Электронной подписи указанных документов Сертификатом ключа подписи в течение срока, установленного для хранения УПД.


7. Стороны самостоятельно обеспечивают установку, настройку и эксплуатацию средств Электронной подписи, в соответствии с требованиями действующего законодательства и регламентом Удостоверяющего центра.

8. Стороны признают, что используемые сторонами электронные документы, подписанные электронной подписью уполномоченных представителей сторон, имеют равную юридическую силу с документами на бумажном носителе, подписанными уполномоченными представителями и заверенными оттисками печатей сторон (независимо от того, существуют такие документы на бумажных носителях или нет), только при соблюдении правил формирования и порядка передачи электронных документов, установленных настоящим контрактом.

9. Настоящее соглашение оформлено в 2 экземплярах, имеющих одинаковую юридическую силу, по одному для каждой из Сторон, вступает в силу с момента подписания и действует без ограничения срока.

10. Стороны могут в одностороннем порядке расторгнуть настоящее соглашение, письменно уведомив другую Сторону за один месяц.

Организация водопроводно-канализационного хозяйства
Начальник управления сопровождения продаж

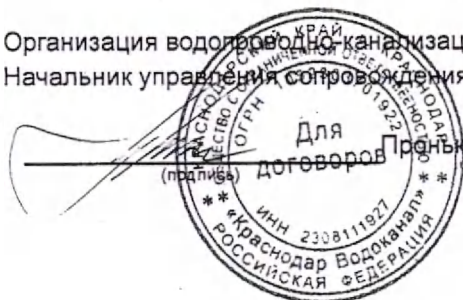

Для
Договоров Пронько Е. П.

(подпись)



Е.В.Челбинов
(ФИО)

(подпись)

СВЕДЕНИЯ
об узлах учета и приборах учета воды, сточных вод и местах
отбора проб воды, сточных вод

№ п/п	л/с	Наименование объекта, адрес	Показания приборов учета на начало подачи ресурса, (м³)	Дата опломбирования	Дата очередной поверки	Расположение узла учета	Диаметр прибора учета, мм	Марка и заводской номер прибора учета	Технический паспорт прилагается (указать количество листов)	Расположение места отбора проб	Характеристика места отбора проб	Частота отбора проб	Примечание
1	2	3	4	5	6	7	8	9	10	11	12	13	14
1	90198	МАОУ СОШ №73 Сормовская ул, дом № 114	—	22.01.2020	01.02.2025	подвал	32	ВСКМ90-32 448103312	-	Местом отбора проб являются контрольные колодцы, указанные в приложении № 5.1.	Контрольные колодцы, указанные в столбце 11	Не чаще 1 раза в месяц и не реже 1 раза в год	городской водопровод, минусовать л/счет 90199, пл. №062473

Схема расположения узлов учета и мест отбора проб воды и сточных вод прилагается.

Организация водопроводно-канализационного хозяйства

Начальник управления сопровождения продаж




Пронько Е. П.



Е.В. Челомов
(ФИО)

Приложение № 5.1
к контракту холодного водоснабжения и водоотведения № 4541 от _____

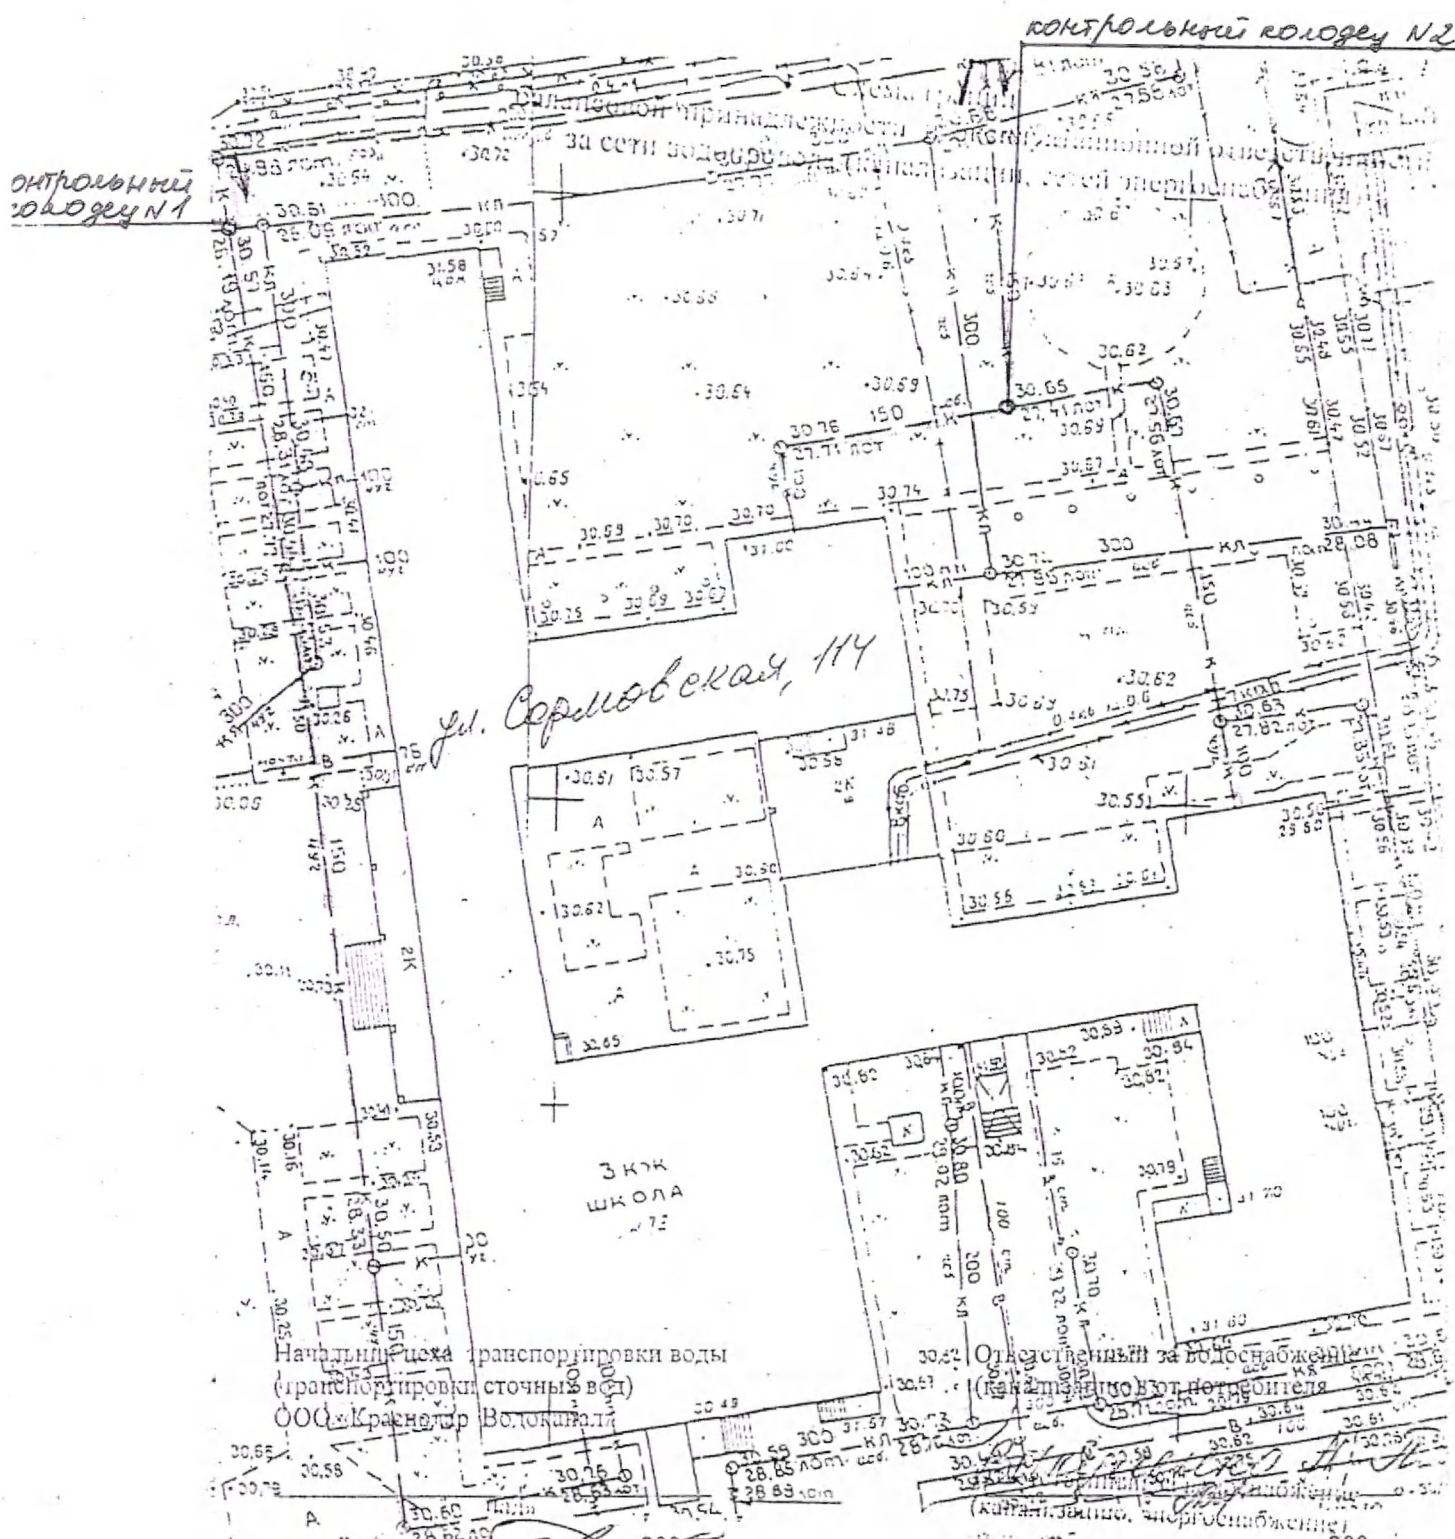

Организация водопроводно-канализационного хозяйства

Начальник управления продаж договоров

Исп. Андрюшенко И.В.



Абонент

И.В. Чеснов

(ФИО)



СВЕДЕНИЯ

о нормативах по объему отводимых в централизованную систему водоотведения сточных вод, установленных для абонента

Месяц	Сточные воды (куб. метров)
Январь	-
Февраль	-
Март	-
Апрель	-
Май	-
Июнь	-
Июль	-
Август	-
Сентябрь	-
Октябрь	-
Ноябрь	-
Декабрь	-
Итого за год	-

Организация водопроводно-канализационного хозяйства
Начальник управления сопровождения продаж



Пронько Е. П.

Абонент



Е.В. Чешенко
(ФИО)

СВЕДЕНИЯ

о нормативах допустимых сбросов абонентов (лимитах на сбросы), нормативах водоотведения по составу сточных вод и требованиях к составу и свойствам сточных вод, установленных для абонента в целях предотвращения негативного воздействия на работу централизованной системы водоотведения

Номер и наименование канализационных выпусков	Перечень загрязняющих веществ	Допустимые концентрации загрязняющих веществ (мг/дм3)
1	2	3
-	pH	6,0-9,0
-	Взвешенные вещества	300
-	ХПК	500
-	БПК5	300
-	Жиры	50
-	Нефтепродукты	10
-	Сульфиды	1,5
-	СПАВ	10
-	Хлориды	1000
-	Сульфаты	1000
-	Азот аммонийный	-
-	Азот общий	50
-	Фосфор фосфатов	-
-	Фосфор общий	12
-	Железо	5,0
-	Хром общий	0,5
-	Никель	0,25
-	Цинк	1,0
-	Кадмий	0,015
-	Свинец	0,25
-	Соотношение ХПК:БПК5	2,5

Организация водопроводно-канализационного хозяйства
Начальник управления сопровождения продаж

Фронько Е. П.



Абонент




Е.В. Чепелов
(ФИО)

СВЕДЕНИЯ
о точках приема поверхностных сточных вод абонента

Местонахождение точек приема поверхностных сточных вод в местах присоединения к централизованным системам водоотведения:¹

Точки приема поверхностных сточных вод отражаются на топографической карте земельного участка в масштабе 1:500 (со всеми наземными и подземными коммуникациями и сооружениями)

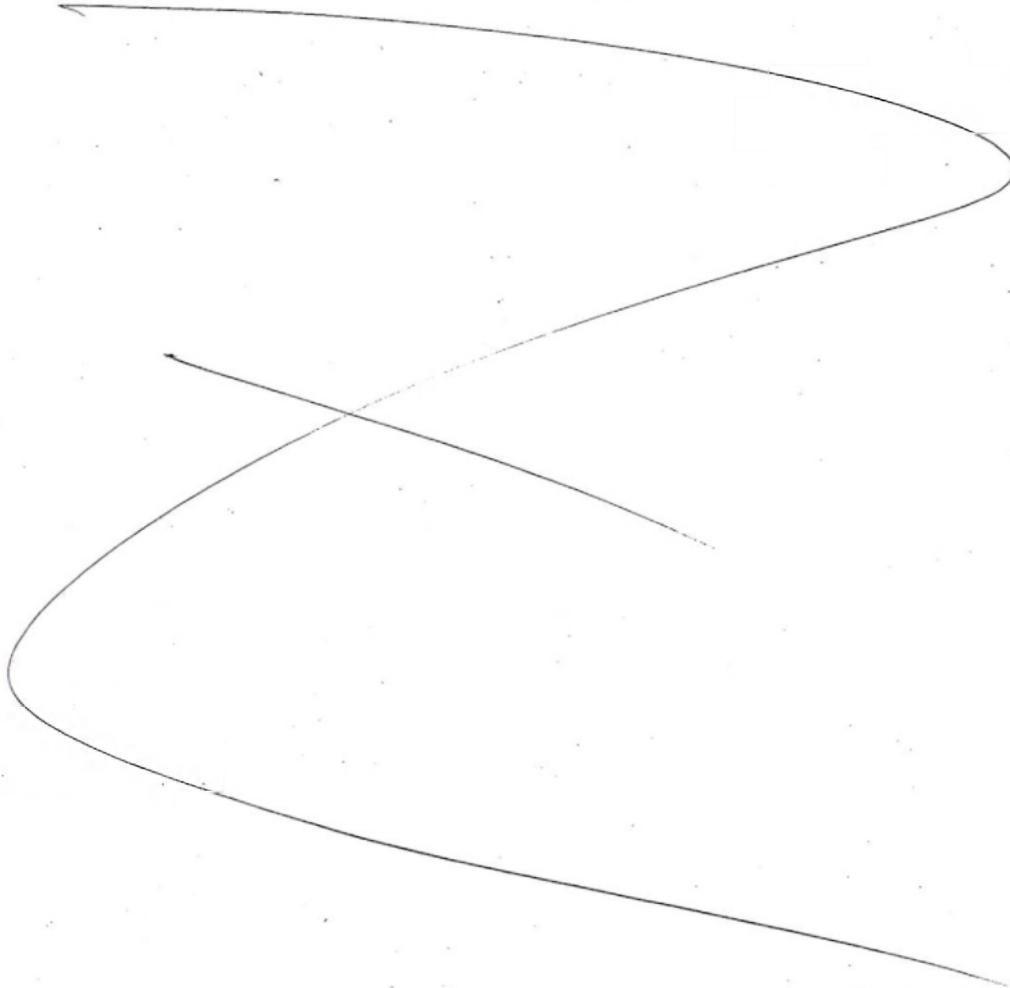

Организация водопроводно-канализационного хозяйства
Начальник управления сопровождения продаж



Пронько Е. П.



Е.В. Чельцов
(ФИО)

¹ Места присоединения к централизованным системам водоотведения указываются при условии, что отведение поверхностных сточных вод осуществляется с использованием централизованной системы водоотведения.

Информация (сведения) ¹

о показаниях приборов учета холодного (ХВС) и горячего (ГВС) водоснабжения, а также приборов учета сточных вод.

Период предоставления показаний с 25 по 30 _____ месяц 20__ г.
(указывать месяц, в котором производились снятия показаний)

договор № 4541 от _____

Наименование абонента: МАОУ СОШ №73

Холодное водоснабжение

Номер л/с	Марка и номер водомера	Показание счетчика /ХВС/		Количество	
		предыдущее	текущее	израсходованной воды, м куб	сточных вод, м куб
1	2	3	4	5	6
-	-	-	-	-	-
Итого расход питьевой (технической) воды и стоков					

Горячее водоснабжение

Номер л/с	Марка и номер водомера	Показание счетчика /ГВС/		Количество	
		предыдущее	текущее	израсходованной воды, м куб	сточных вод, м куб
1	2	3	4	5	6
-	-	-	-	-	-
Итого расход горячей воды и стоков					

Отвод стоков

Номер л/с	Марка и номер водомера	Показание счетчика/		Количество сточных вод, м куб
		предыдущее	текущее	
1	2	3	4	5
-	-	-	-	-
Итого количество стоков				

« _____ » _____ 20__ г.

М.П. _____

Подпись

Должность, фамилия, инициалы

¹ В случае отсутствия приборов учета стоков формат срочного донесения может быть переработан организацией водопроводно-канализационного хозяйства самостоятельно. Форму данного акта согласовать с бухгалтерией с целью принятия его в качестве акта выполненных работ.

СВЕДЕНИЯ
о приборах учета горячей воды.

N п/п	Наименование объекта, адрес	Поставщик ГВС	Марка и заводской номер прибора учета	Расположение прибора учета	Порядок расчетов при отсутствии прибора учета	Примечание
1	2	3	4	5	6	7
1	МАОУ СОШ №73 Сормовская ул, дом № 114	АО "АТЭК"	ВКТ-7-03 200050	подвал	-	поверен до 14.06.2025

Организация водопроводно-канализационного хозяйства
Начальник управления сопровождения продаж



Пронько Е. П.

Абонент



В. Чешнев
(ФИО)

СВЕДЕНИЯ

о подключенной (технологически присоединенной) мощности (нагрузке), в том числе с распределением указанной мощности (нагрузки) по каждой точке подключения (технологического присоединения), в пределах которой организация водопроводно-канализационного хозяйства принимает на себя обязательства обеспечить холодное водоснабжение в отношении объектов абонента

№ п/п	Точка подключения (технологического присоединения) объекта абонента	Подключенная (технологически присоединенная) мощность (нагрузка) (м3 в час)
1	2	3
1	городской водопровод d-200 мм по ул.Сормовская	2,97
Итого		

Организация водопроводно-канализационного хозяйства
Начальник управления сопровождения продаж



Гронько Е. П.

Абонент



С. В. Чешенков
(ФИО)

СВЕДЕНИЯ

о подключенной (технологически присоединенной) мощности (нагрузке), в том числе с распределением указанной мощности (нагрузке) по каждой точке подключения (технологического присоединения), в пределах которой организация водопроводно-канализационного хозяйства принимает на себя обязательства обеспечить оказание абоненту услуг по водоотведению

N п/п	Точка подключения (технологического присоединения) объекта абонента	Подключенная (технологически присоединенная) мощность (нагрузка) (м3 в час)
1	2	3
1	сеть ф/канализации d-700 мм по ул. Сормовская	2,97
Итого		

Организация водопроводно-канализационного хозяйства
Начальник управления сопровождения продаж


Гронько Е. П.
(подпись)


Абонент

Создан 09/17/13
(ФИО)
